



# Příloha č.1 – Katalogový list bytu č.604

## BYT 604

ČÍSLO MÍSTN.	ÚČEL MÍSTNOSTI	PLOCHA MÍSTN. (m <sup>2</sup> )
604.01	CHODBA	
604.02	OBÝVACÍ POKOJ A KUCHYŇE	
604.03	LOŽNICE	
604.04	KOUPELNA	
CELKEM (hrubá plocha bytu)		36,28
BALKONY		3,00
CELKEM (hrubá plocha bytu + balkony)		39,28

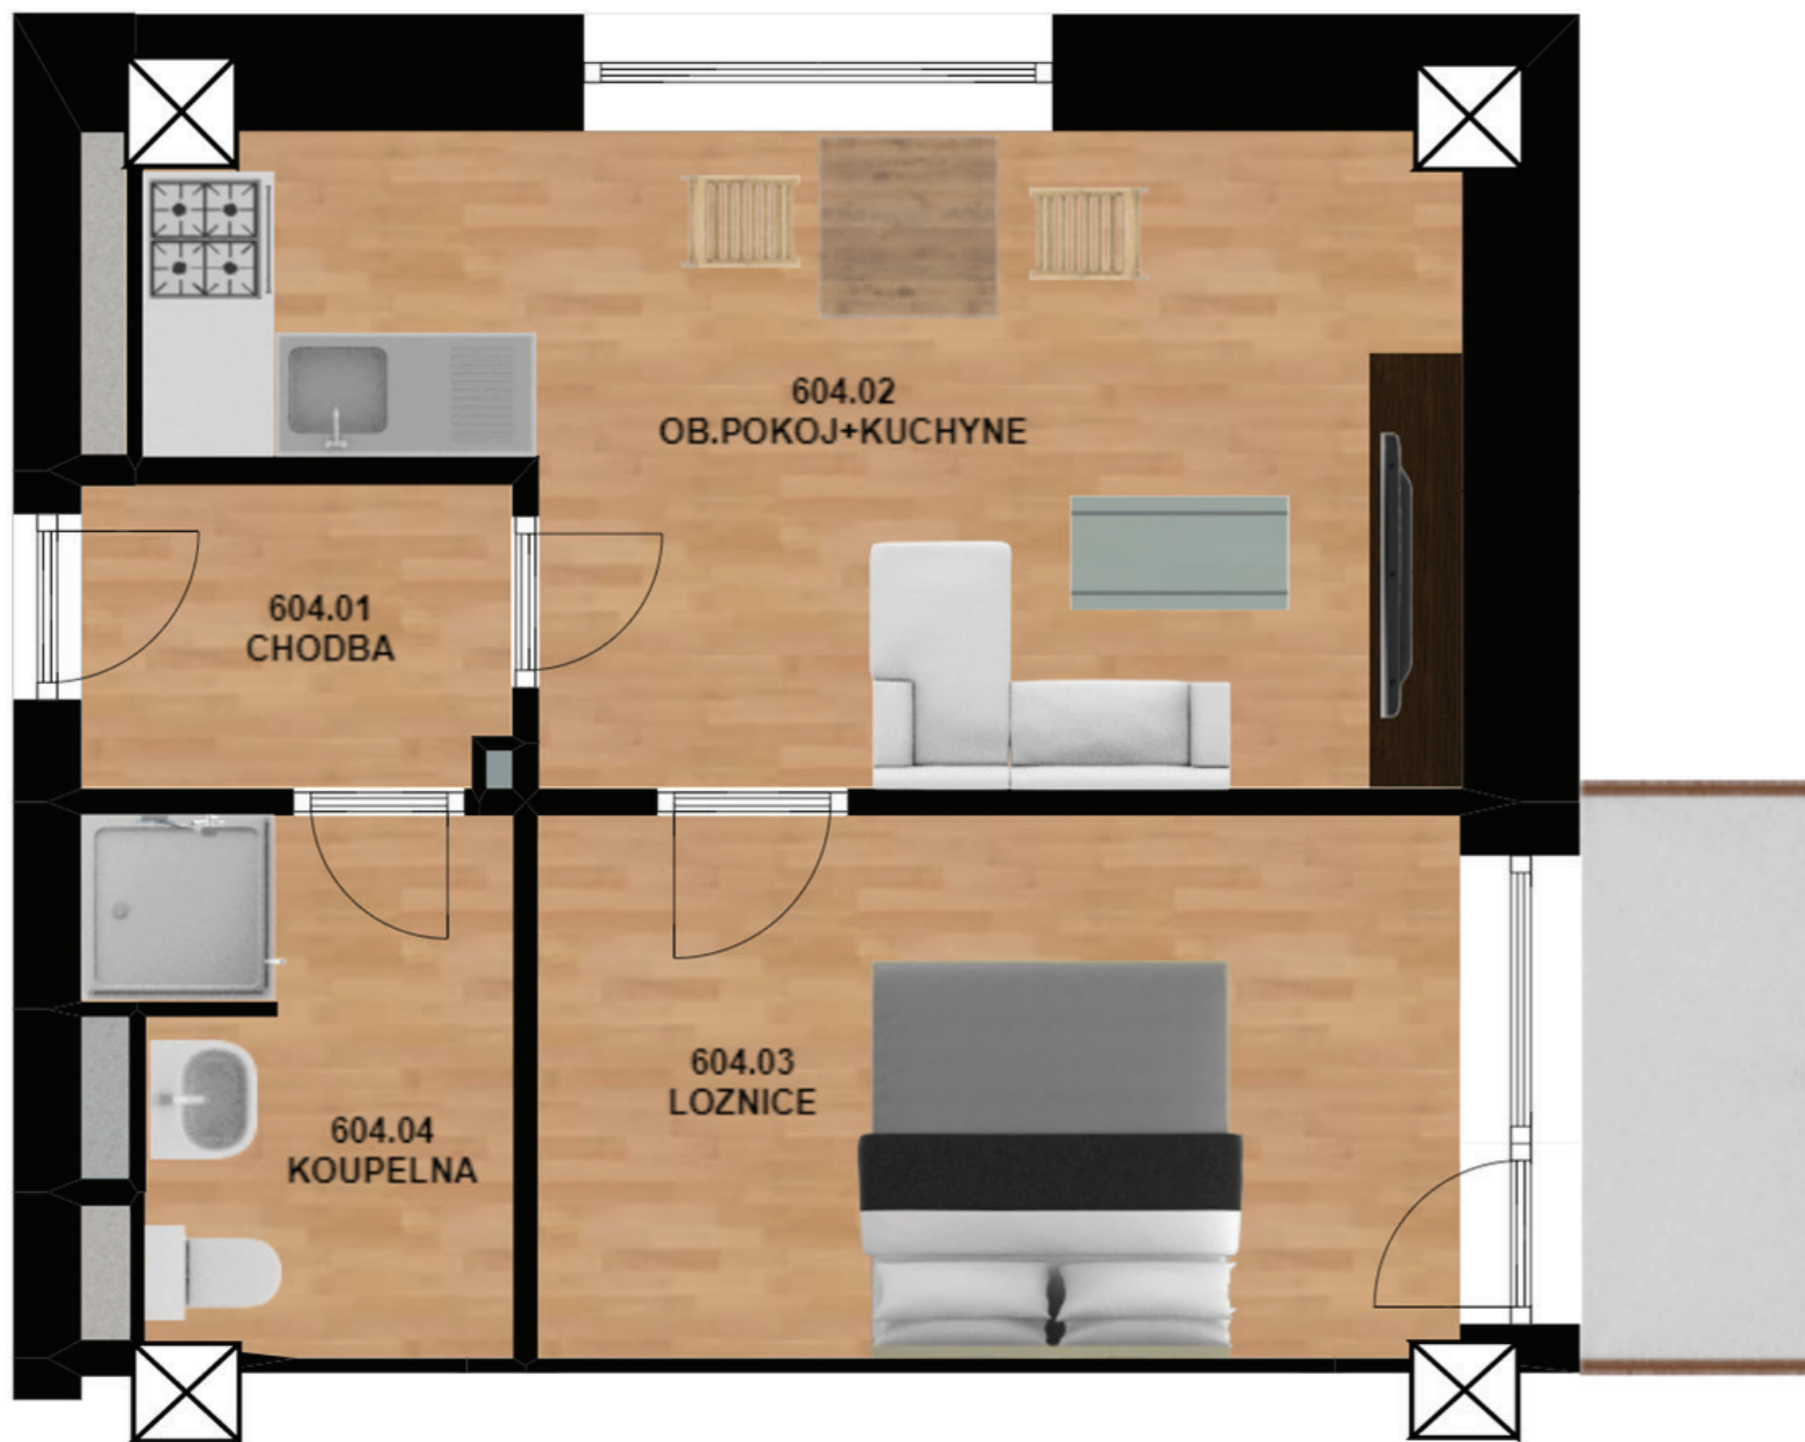

### UMÍSTĚNÍ BYTU V OBJEKTU 6.NP

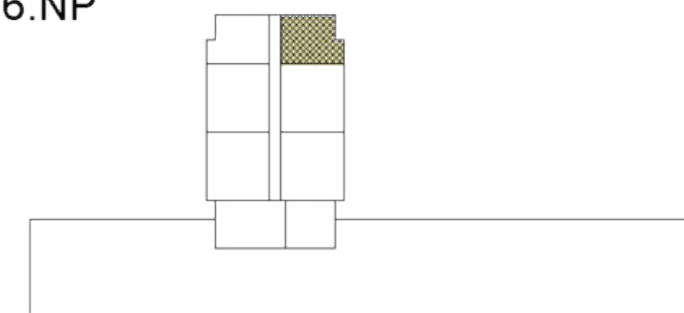

BANKA:



NA PŘÍKOPĚ 33, PRAHA 1, 114 07

GENERÁLNÍ PROJEKTANT:



TYRŠOVA 11, PRAHA 2, 120 00

INVESTOR:



K BETONÁRNĚ 181/8, PRAHA - TŘEBONICE, 155 00