



Příloha č.1 – Katalogový list bytu č.402

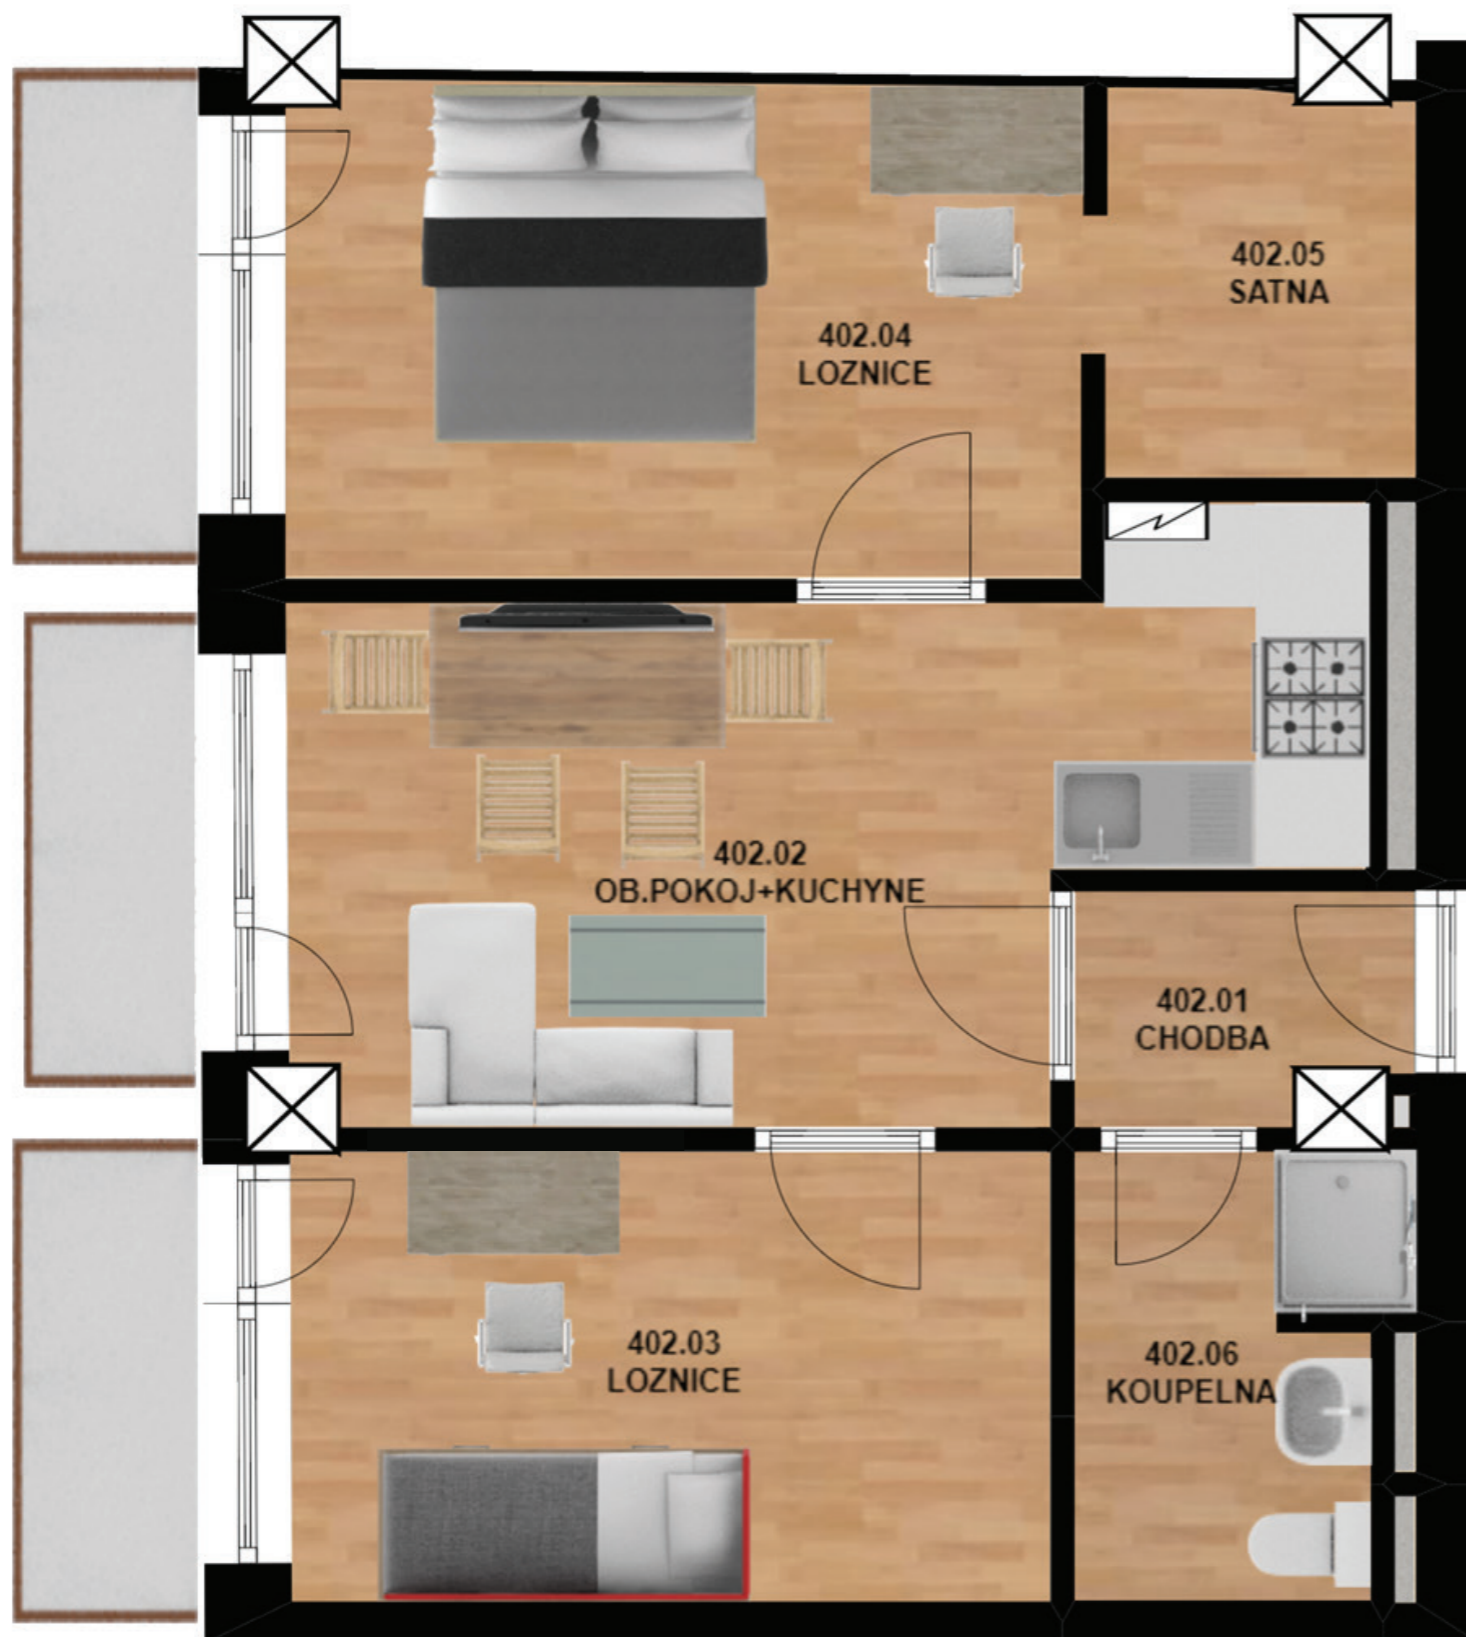

BYT 402

ČÍSLO MÍSTN.	ÚČEL MÍSTNOSTI	PLOCHA MÍSTN. (m ²)
402.01	CHODBA	
402.02	OBÝVACÍ POKOJ A KUCHYŇĚ	
402.03	LOŽNICE	
402.04	LOŽNICE	
402.05	ŠATNA	
402.06	KOUPELNA	
CELKEM (hrubá plocha bytu)		55,61
BALKONY		9,30
CELKEM (hrubá plocha bytu + balkony)		64,91

UMÍSTĚNÍ BYTU V OBJEKTU 4.NP

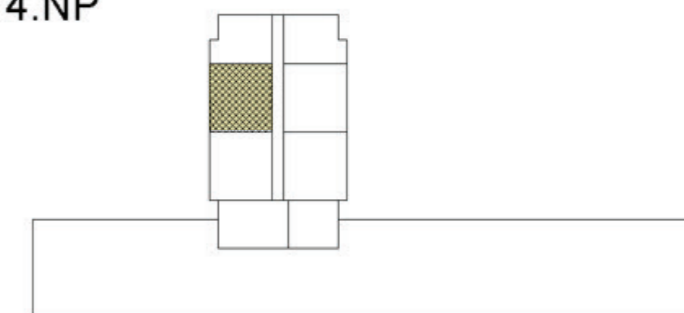

BANKA:



NA PŘÍKOPĚ 33, PRAHA 1, 114 07

GENERÁLNÍ PROJEKTANT:



TYRŠOVA 11, PRAHA 2, 120 00

INVESTOR:



K BETONÁRNĚ 181/8, PRAHA - TŘEBONICE, 155 00