



Příloha č.1 – Katalogový list bytu č.602

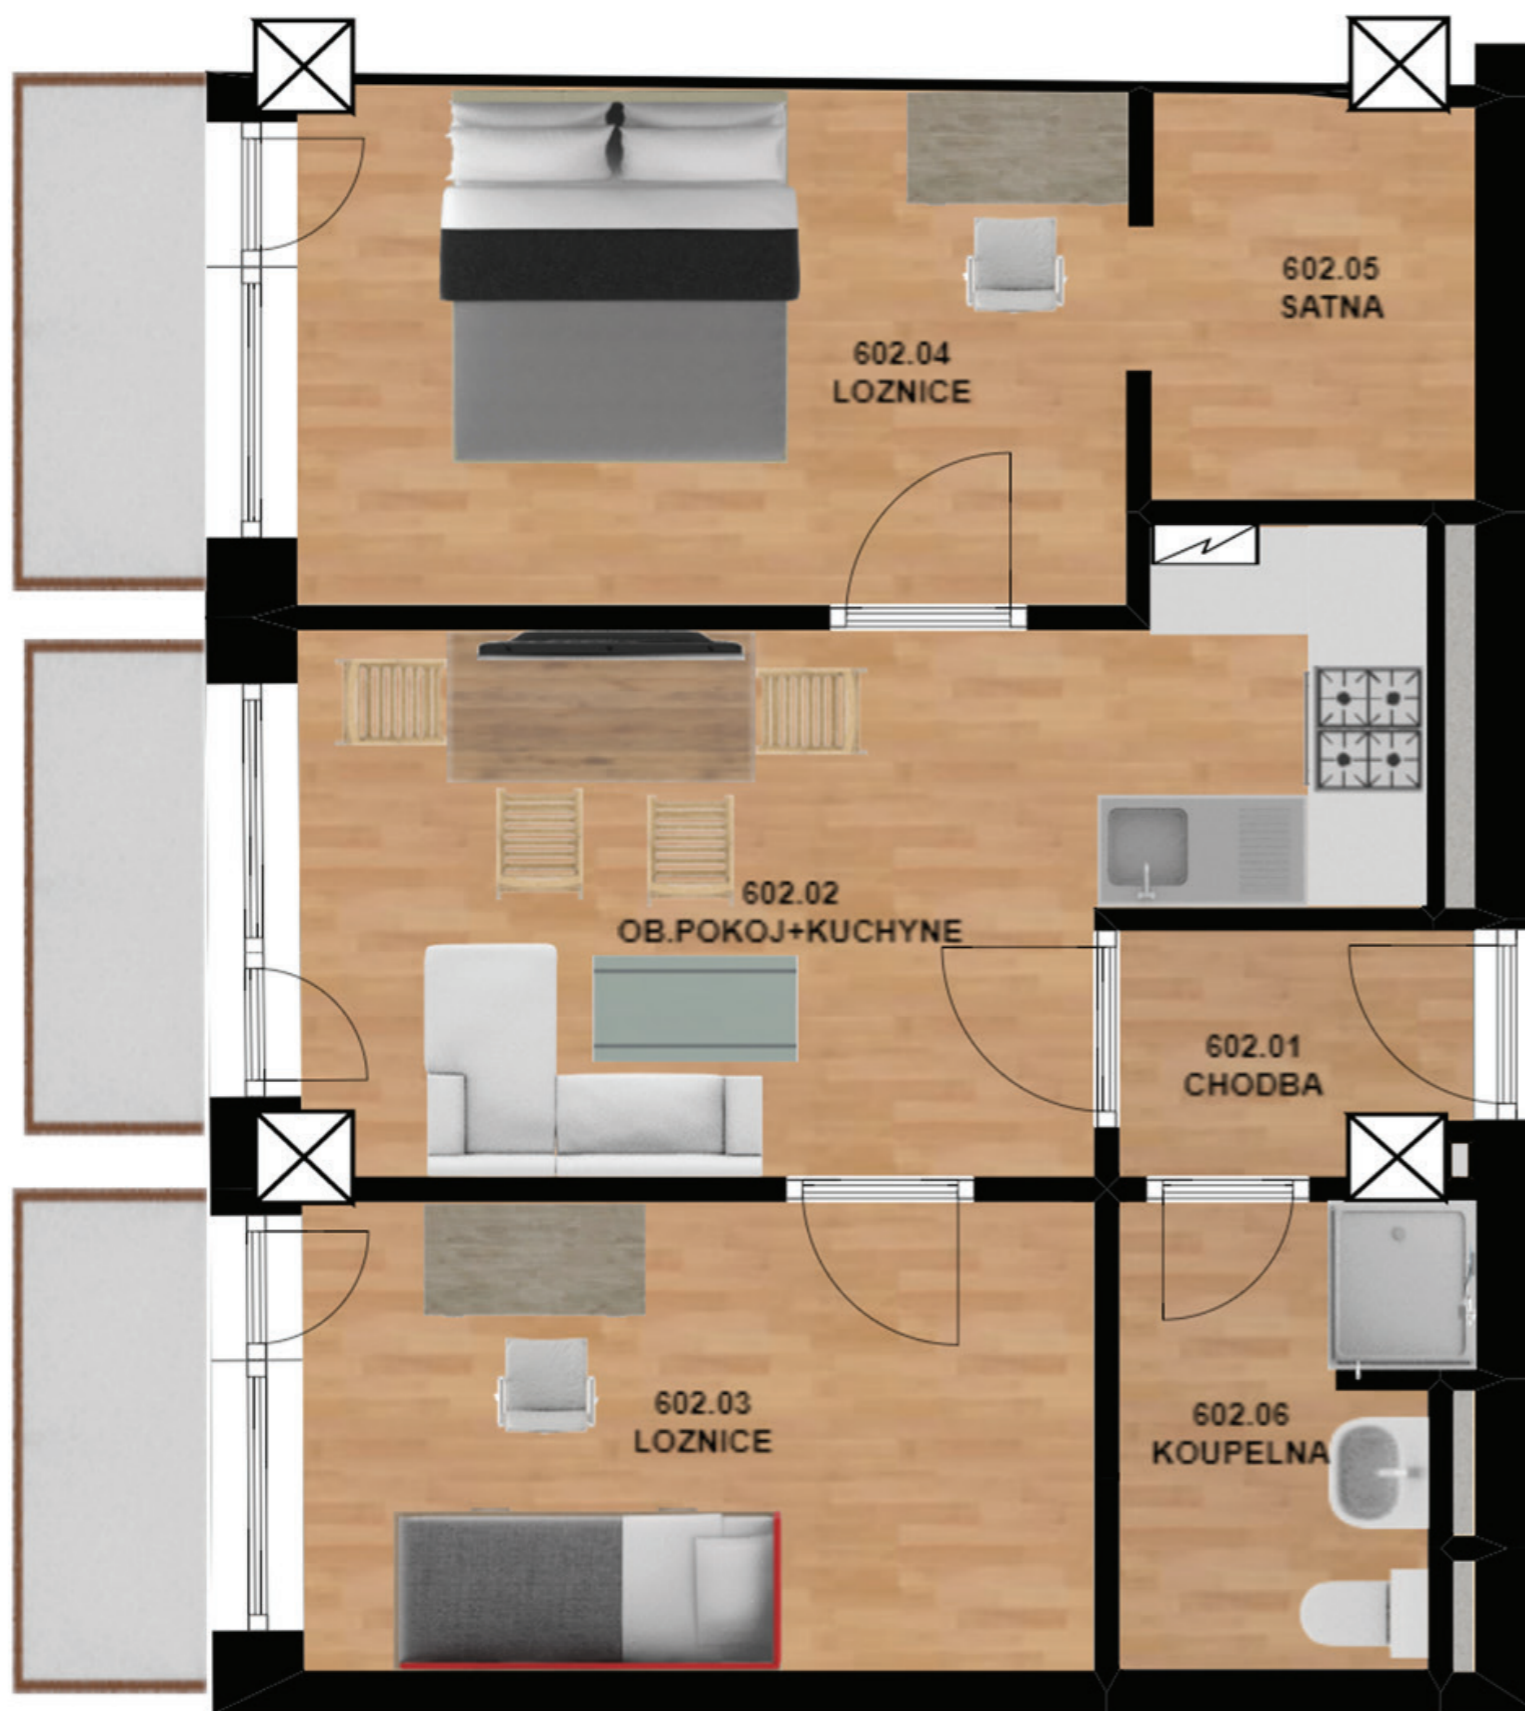

BYT 602

ČÍSLO MÍSTN.	ÚČEL MÍSTNOSTI	PLOCHA MÍSTN. (m ²)
602.01	CHODBA	
602.02	OBÝVACÍ POKOJ A KUCHYŇĚ	
602.03	LOŽNICE	
602.04	LOŽNICE	
602.05	ŠATNA	
602.06	KOUPELNA	
CELKEM (hrubá plocha bytu)		55,61
BALKONY		9,30
CELKEM (hrubá plocha bytu + balkony)		64,91

UMÍSTĚNÍ BYTU V OBJEKTU 6.NP

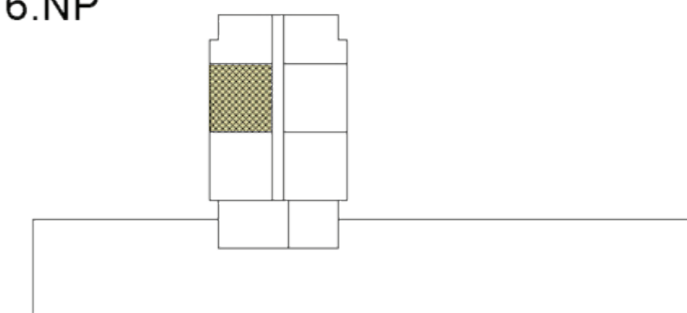

BANKA:



NA PŘÍKOPĚ 33, PRAHA 1, 114 07

GENERÁLNÍ PROJEKTANT:



TYRŠOVA 11, PRAHA 2, 120 00

INVESTOR:



K BETONÁRNĚ 181/8, PRAHA - TŘEBONICE, 155 00