



PŘÍLOHA č.1 - Katalogový list bytu č.318

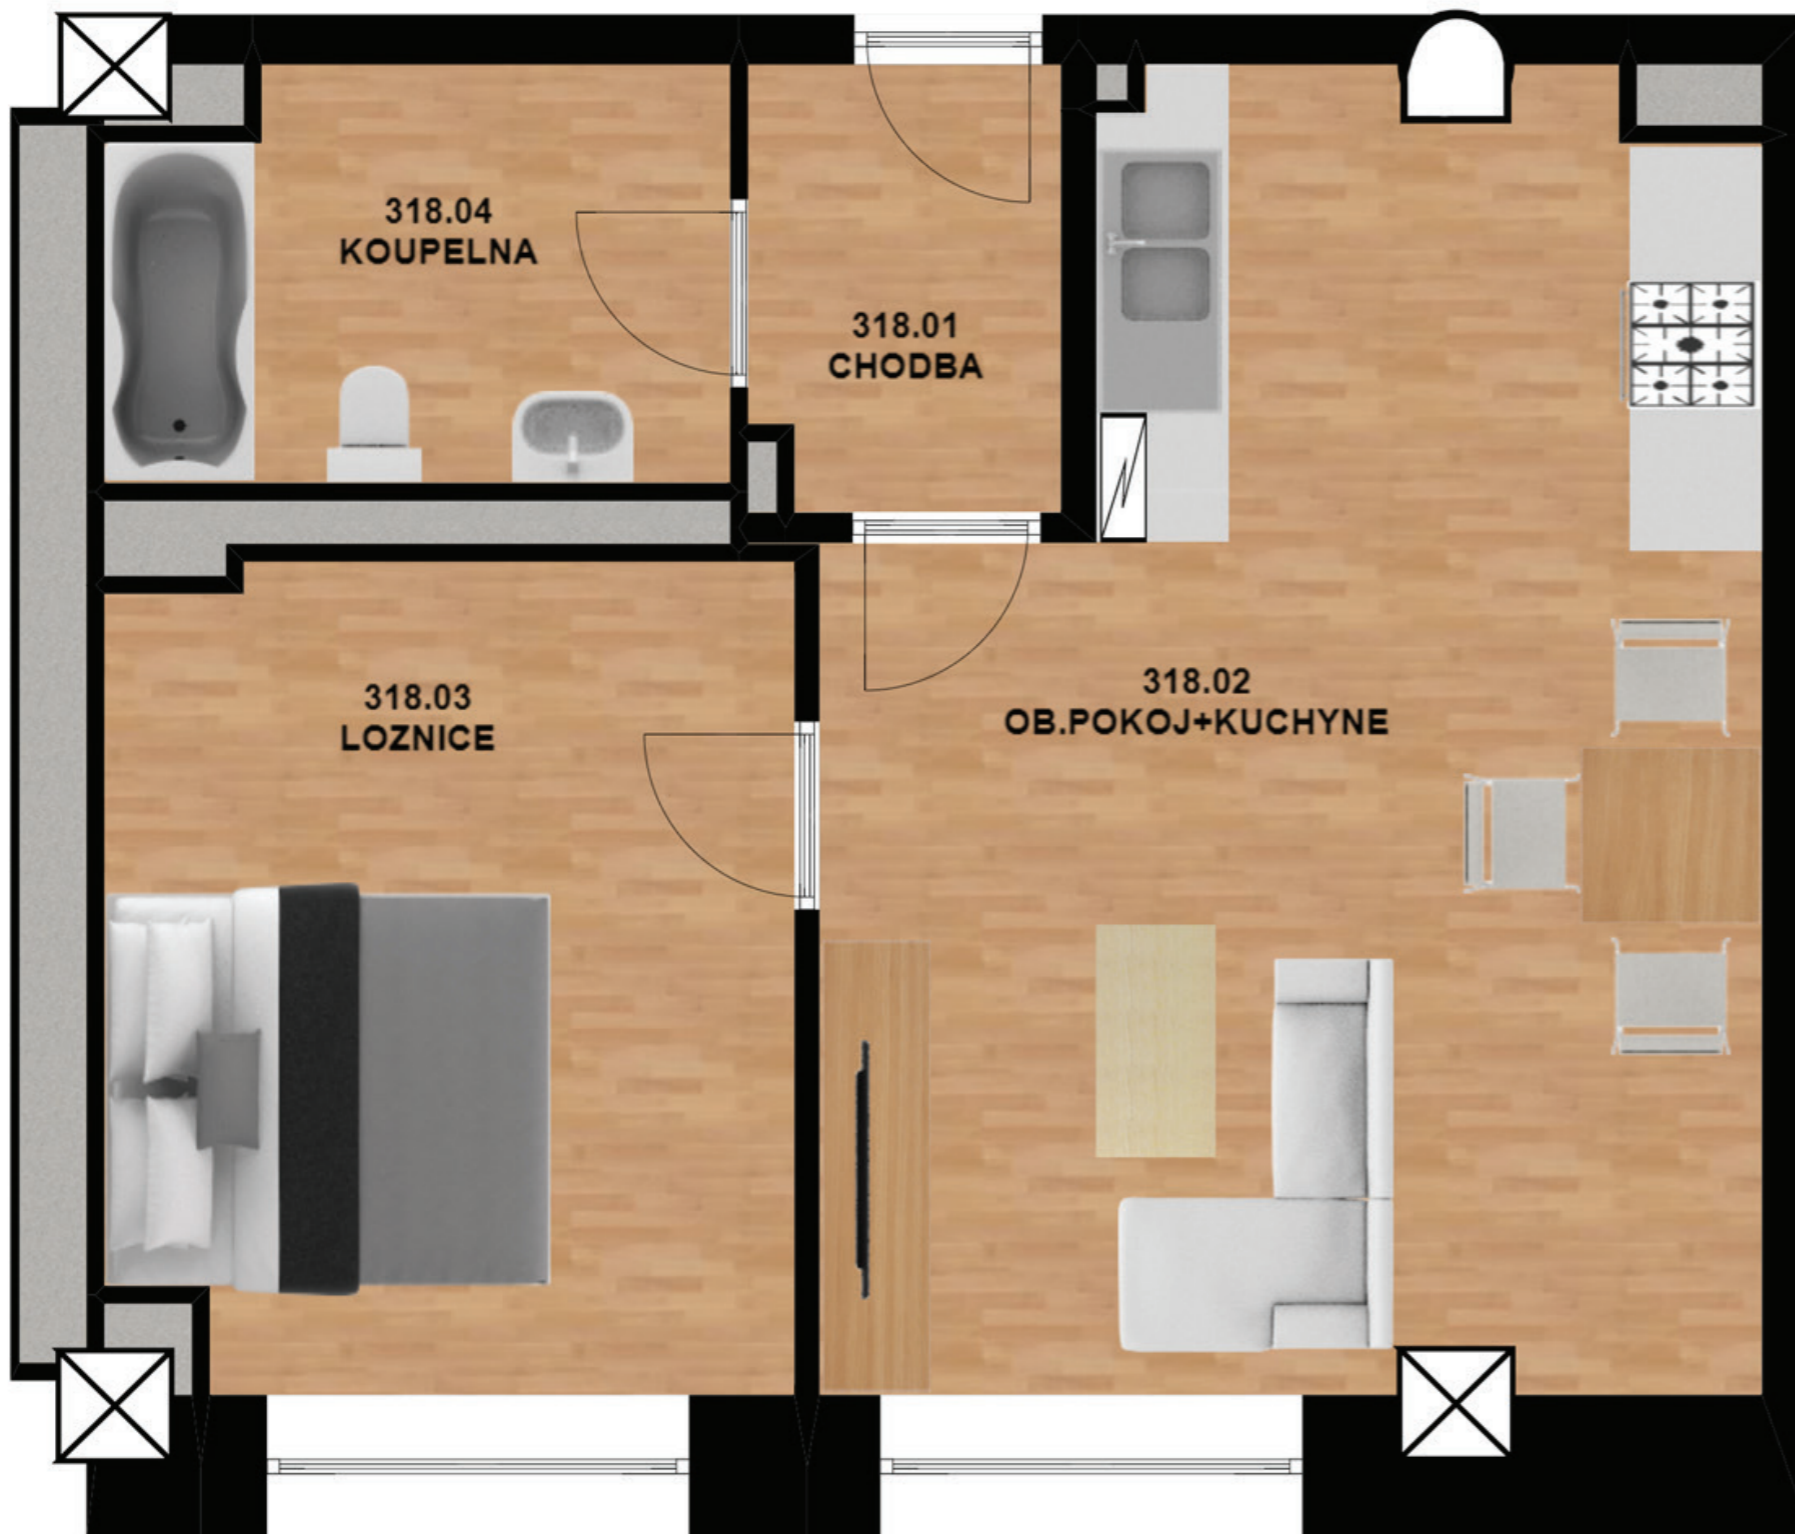

BYT 318

ČÍSLO MÍSTN.	ÚČEL MÍSTNOSTI	PLOCHA MÍSTN. (m ²)
318.01	CHODBA	
318.02	OBÝVACÍ POKOJ A KUCHYŇĚ	
318.03	LOŽNICE	
318.04	KOUPELNA	
CELKEM (hrubá plocha bytu)		43,57

UMÍSTĚNÍ BYTU V OBJEKTU 3.NP

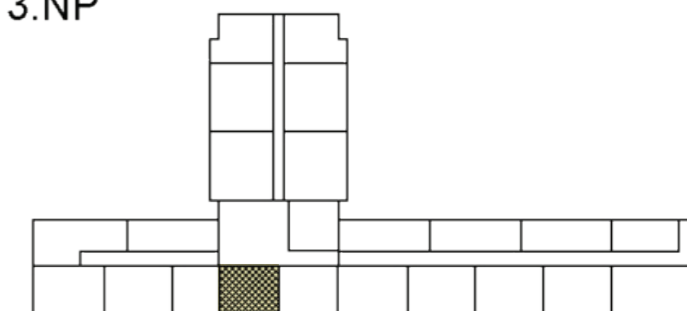

BANKA:



NA PŘÍKOPĚ 33, PRAHA 1, 114 07

GENERÁLNÍ PROJEKTANT:



TYRŠOVA 11, PRAHA 2, 120 00

INVESTOR:



K BETONÁRNĚ 181/8, PRAHA - TŘEBONICE, 155 00