



# PŘÍLOHA č.1 - Katalogový list bytu č.219

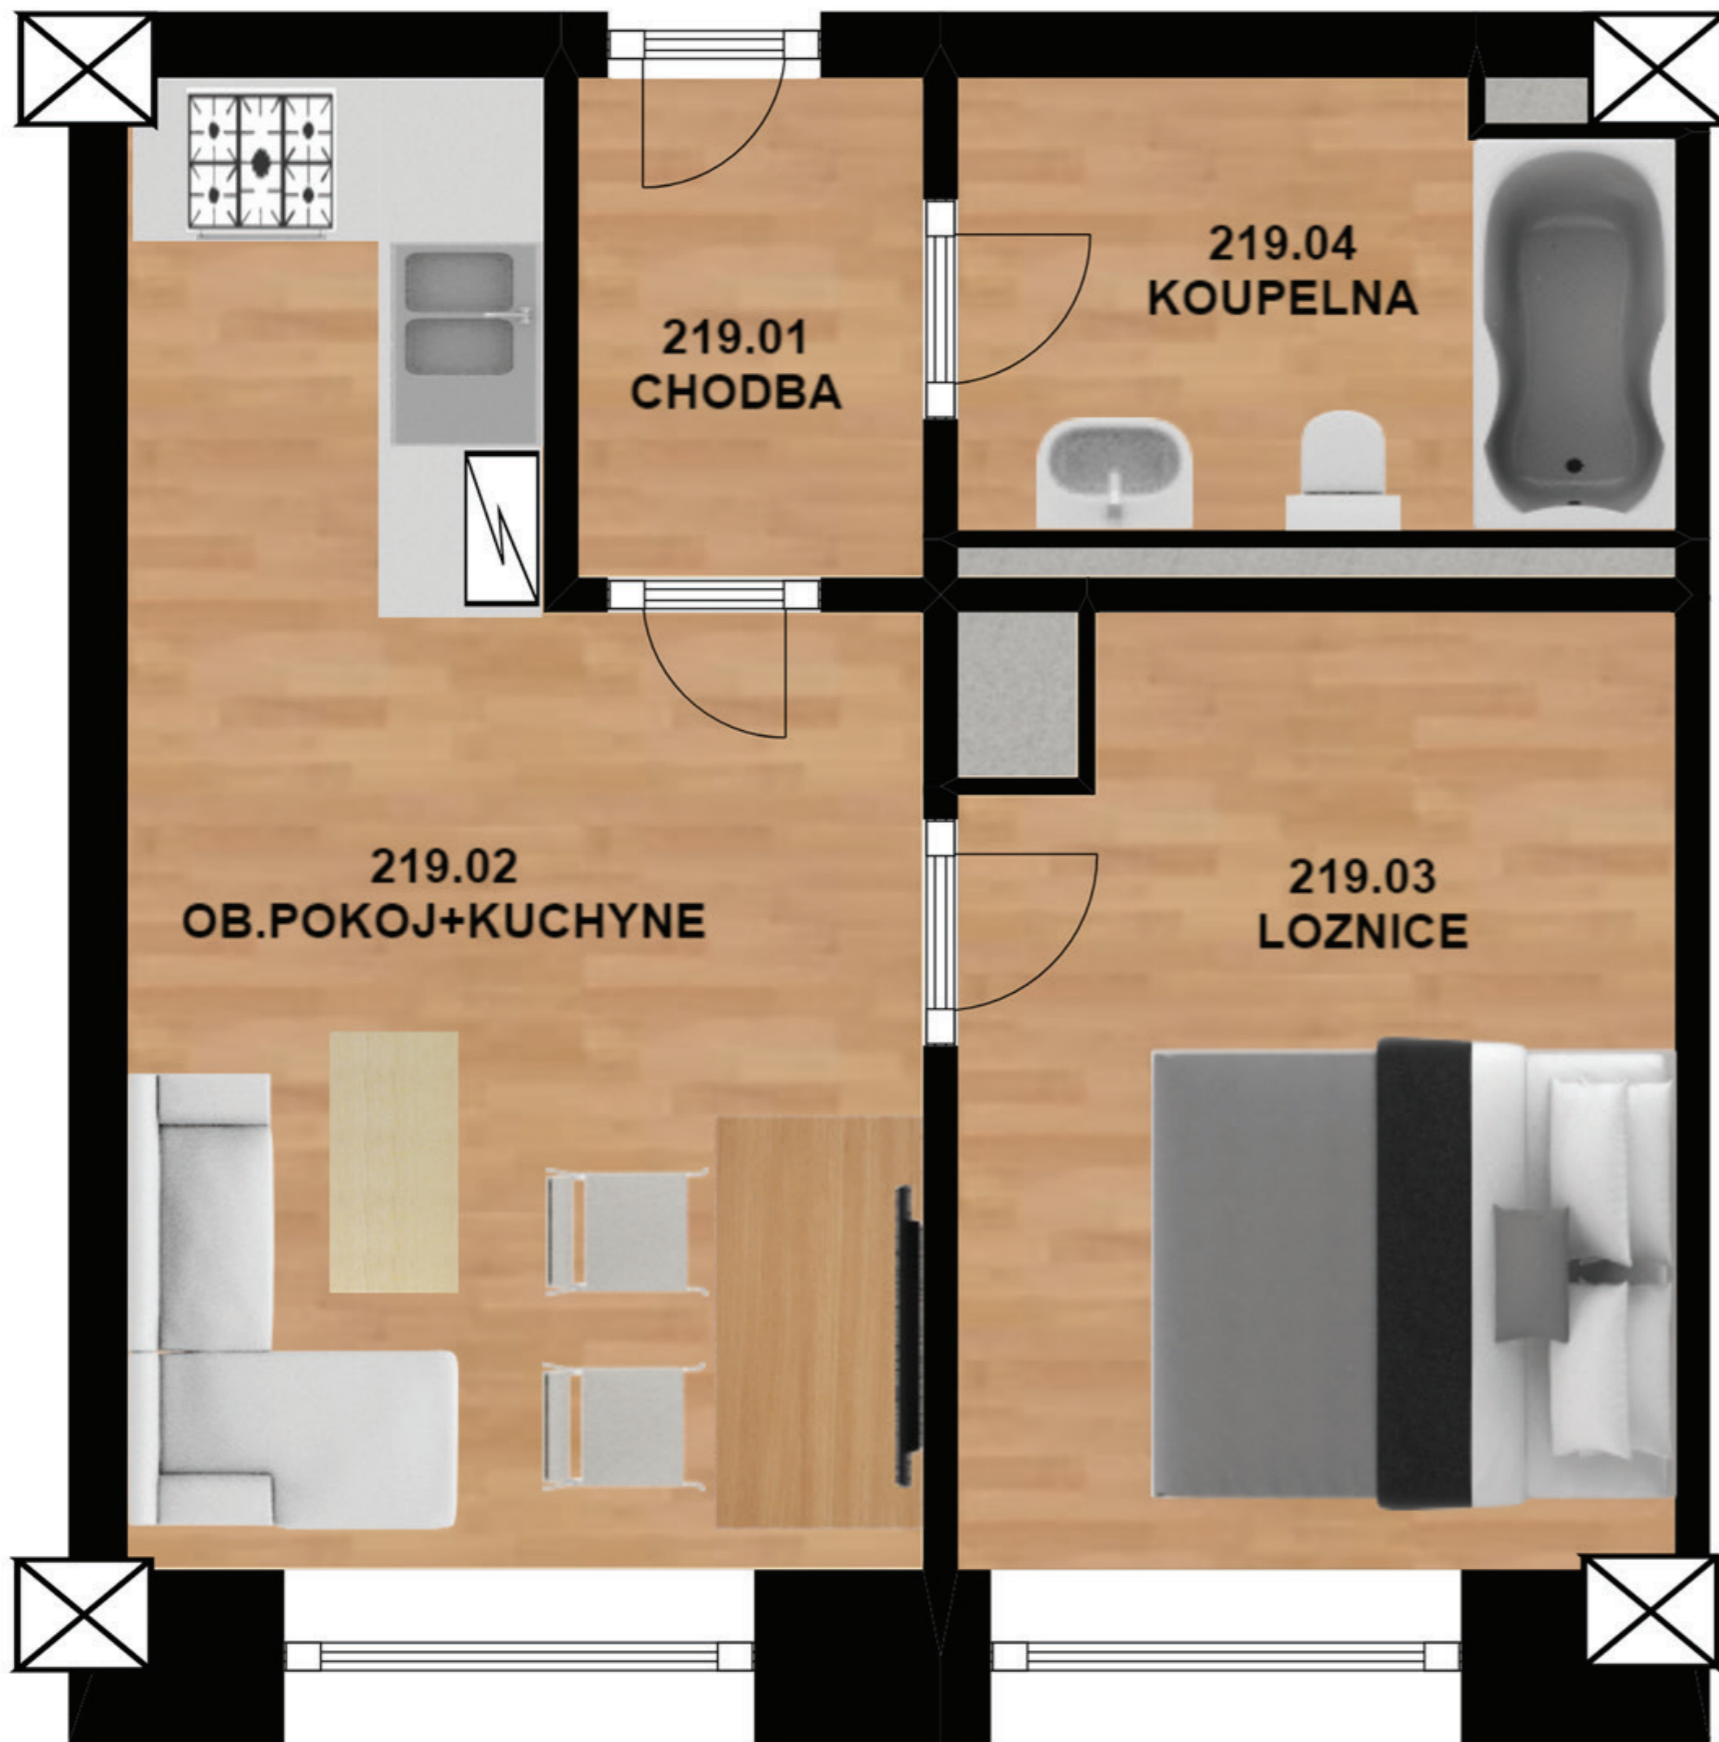

## BYT 219

ČÍSLO MÍSTN.	ÚČEL MÍSTNOSTI	PLOCHA MÍSTN. (m <sup>2</sup> )
219.01	CHODBA	
219.02	OBÝVACÍ POKOJ A KUCHYNE	
219.03	LOŽNICE	
219.04	KOUPELNA	
CELKEM (hrubá plocha bytu)		33,72

### UMÍSTĚNÍ BYTU V OBJEKTU 2.NP

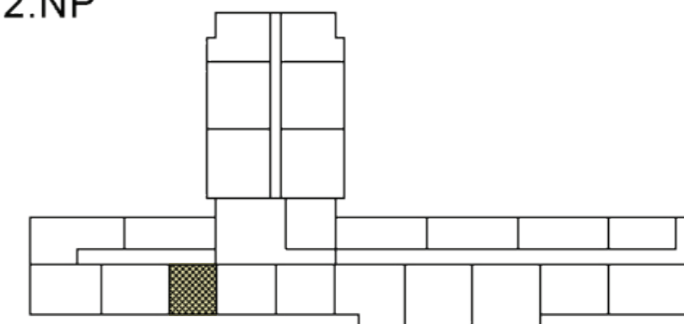

BANKA:



NA PŘÍKOPĚ 33, PRAHA 1, 114 07

GENERÁLNÍ PROJEKTANT:



TYRŠOVA 11, PRAHA 2, 120 00

INVESTOR:



K BETONÁRNĚ 181/8, PRAHA - TŘEBONICE, 155 00