



# Příloha č.1 – Katalogový list bytu č.202

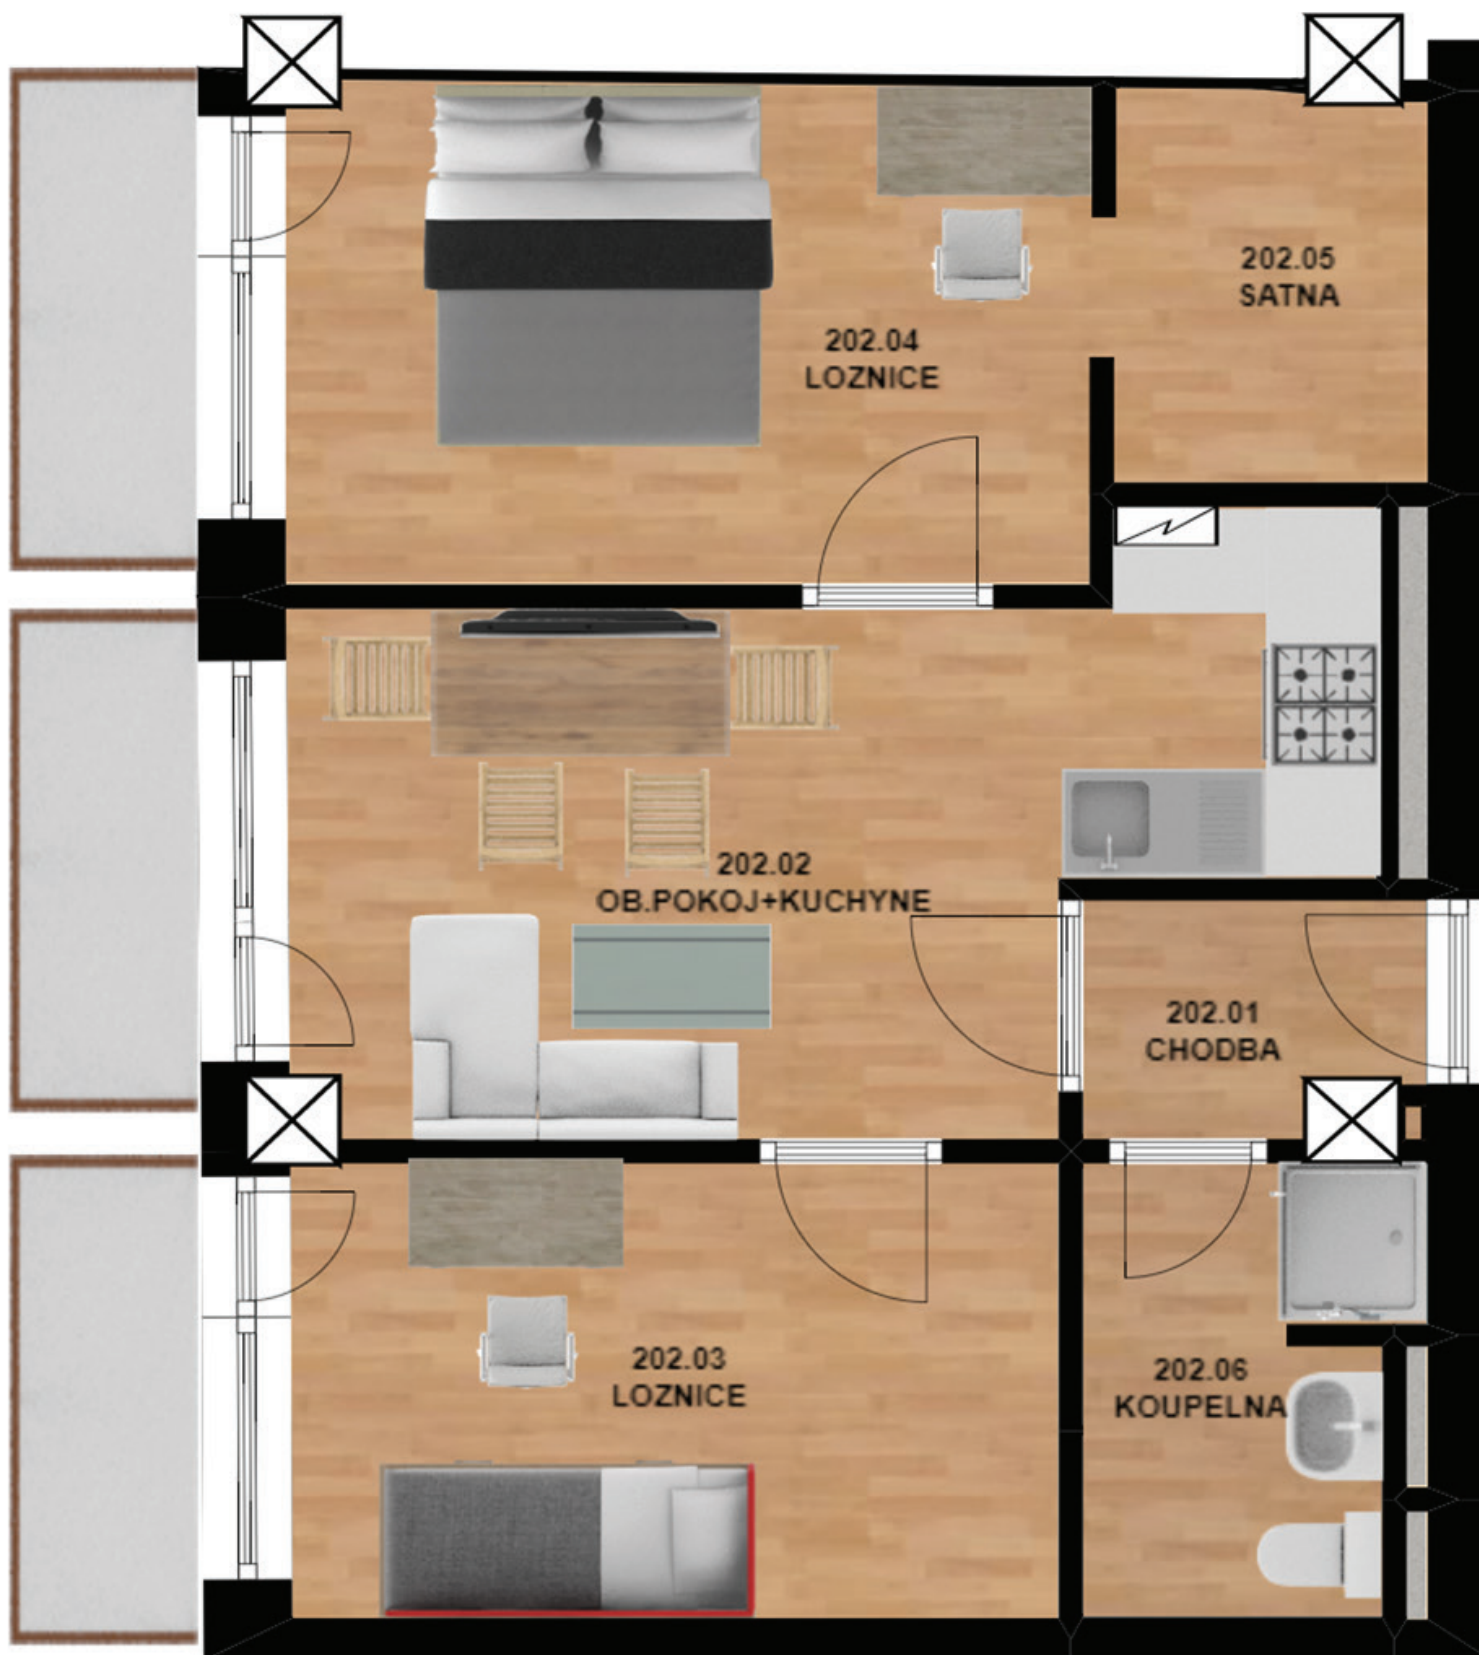

## BYT 202

ČÍSLO MÍSTN.	ÚČEL MÍSTNOSTI	PLOCHA MÍSTN. (m2)
202.01	CHODBA	
202.02	OBÝVACÍ POKOJ A KUCHYŇĚ	
202.03	LOŽNICE	
202.04	LOŽNICE	
202.05	ŠATNA	
202.06	KOUPELNA	
CELKEM (hrubá plocha bytu)		55,61
BALKÓNY		9,30
CELKEM (hrubá plocha bytu + balkóny)		64,91

## UMÍSTĚNÍ BYTU V OBJEKTU 2.NP

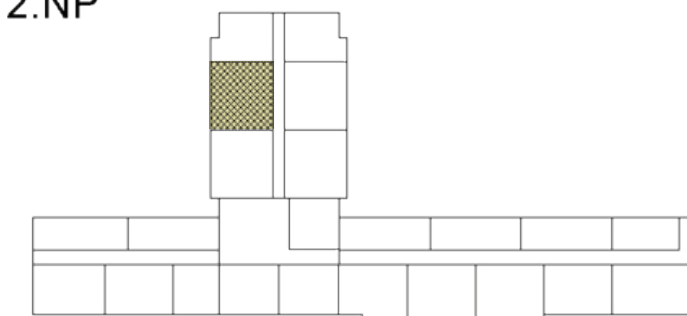

BANKA:



NA PŘÍKOPĚ 33, PRAHA 1, 114 07

GENERÁLNÍ PROJEKTANT:



TYRŠOVA 11, PRAHA 2, 120 00

INVESTOR:



K BETONÁRNĚ 181/8, PRAHA - TŘEBONICE, 155 00