



PŘÍLOHA č.1 - Katalogový list bytu č.221

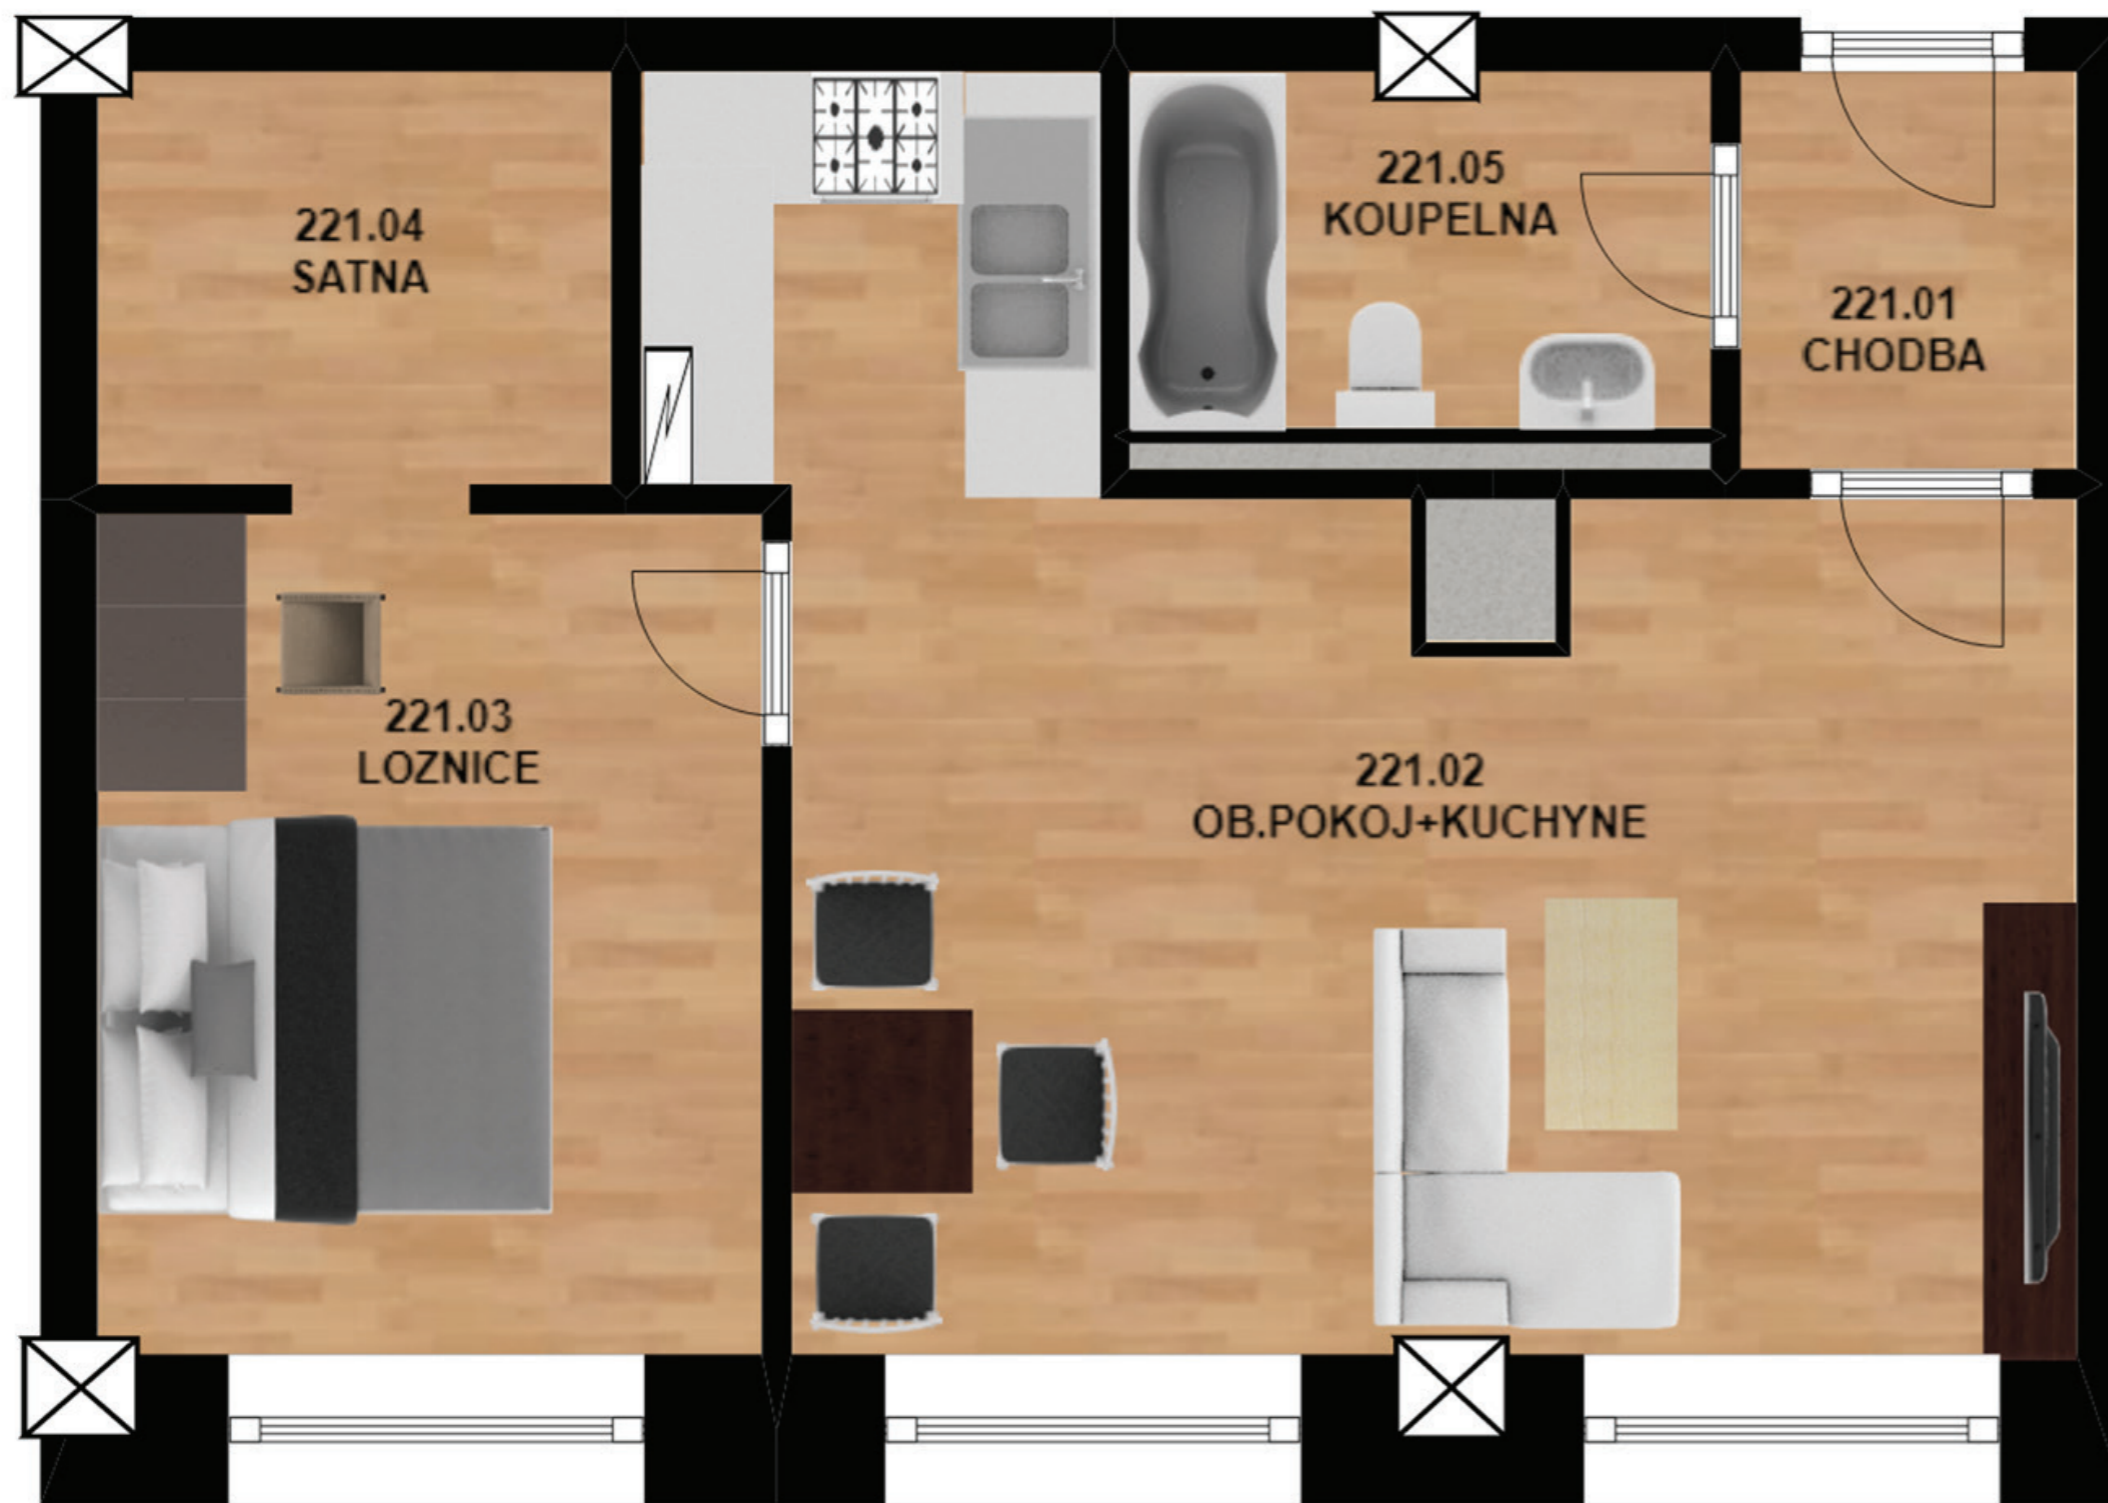

BYT 221

ČÍSLO MÍSTN.	ÚČEL MÍSTNOSTI	PLOCHA MÍSTN. (m ²)
221.01	CHODBA	
221.02	OBÝVACÍ POKOJ A KUCHYŇĚ	
221.03	LOŽNICE	
221.04	ŠATNA	
221.05	KOUPELNA	
CELKEM (hrubá plocha bytu)		50,91

UMÍSTĚNÍ BYTU V OBJEKTU 2.NP

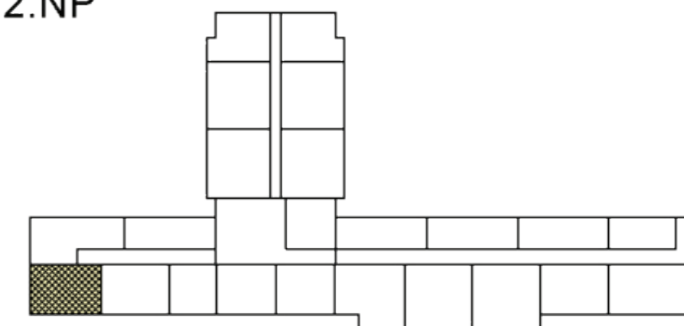

BANKA:



NA PŘÍKOPĚ 33, PRAHA 1, 114 07

GENERÁLNÍ PROJEKTANT:



TYRŠOVA 11, PRAHA 2, 120 00

INVESTOR:



K BETONÁRNĚ 181/8, PRAHA - TŘEBONICE, 155 00