



PŘÍLOHA č.1 - Katalogový list bytu č.315

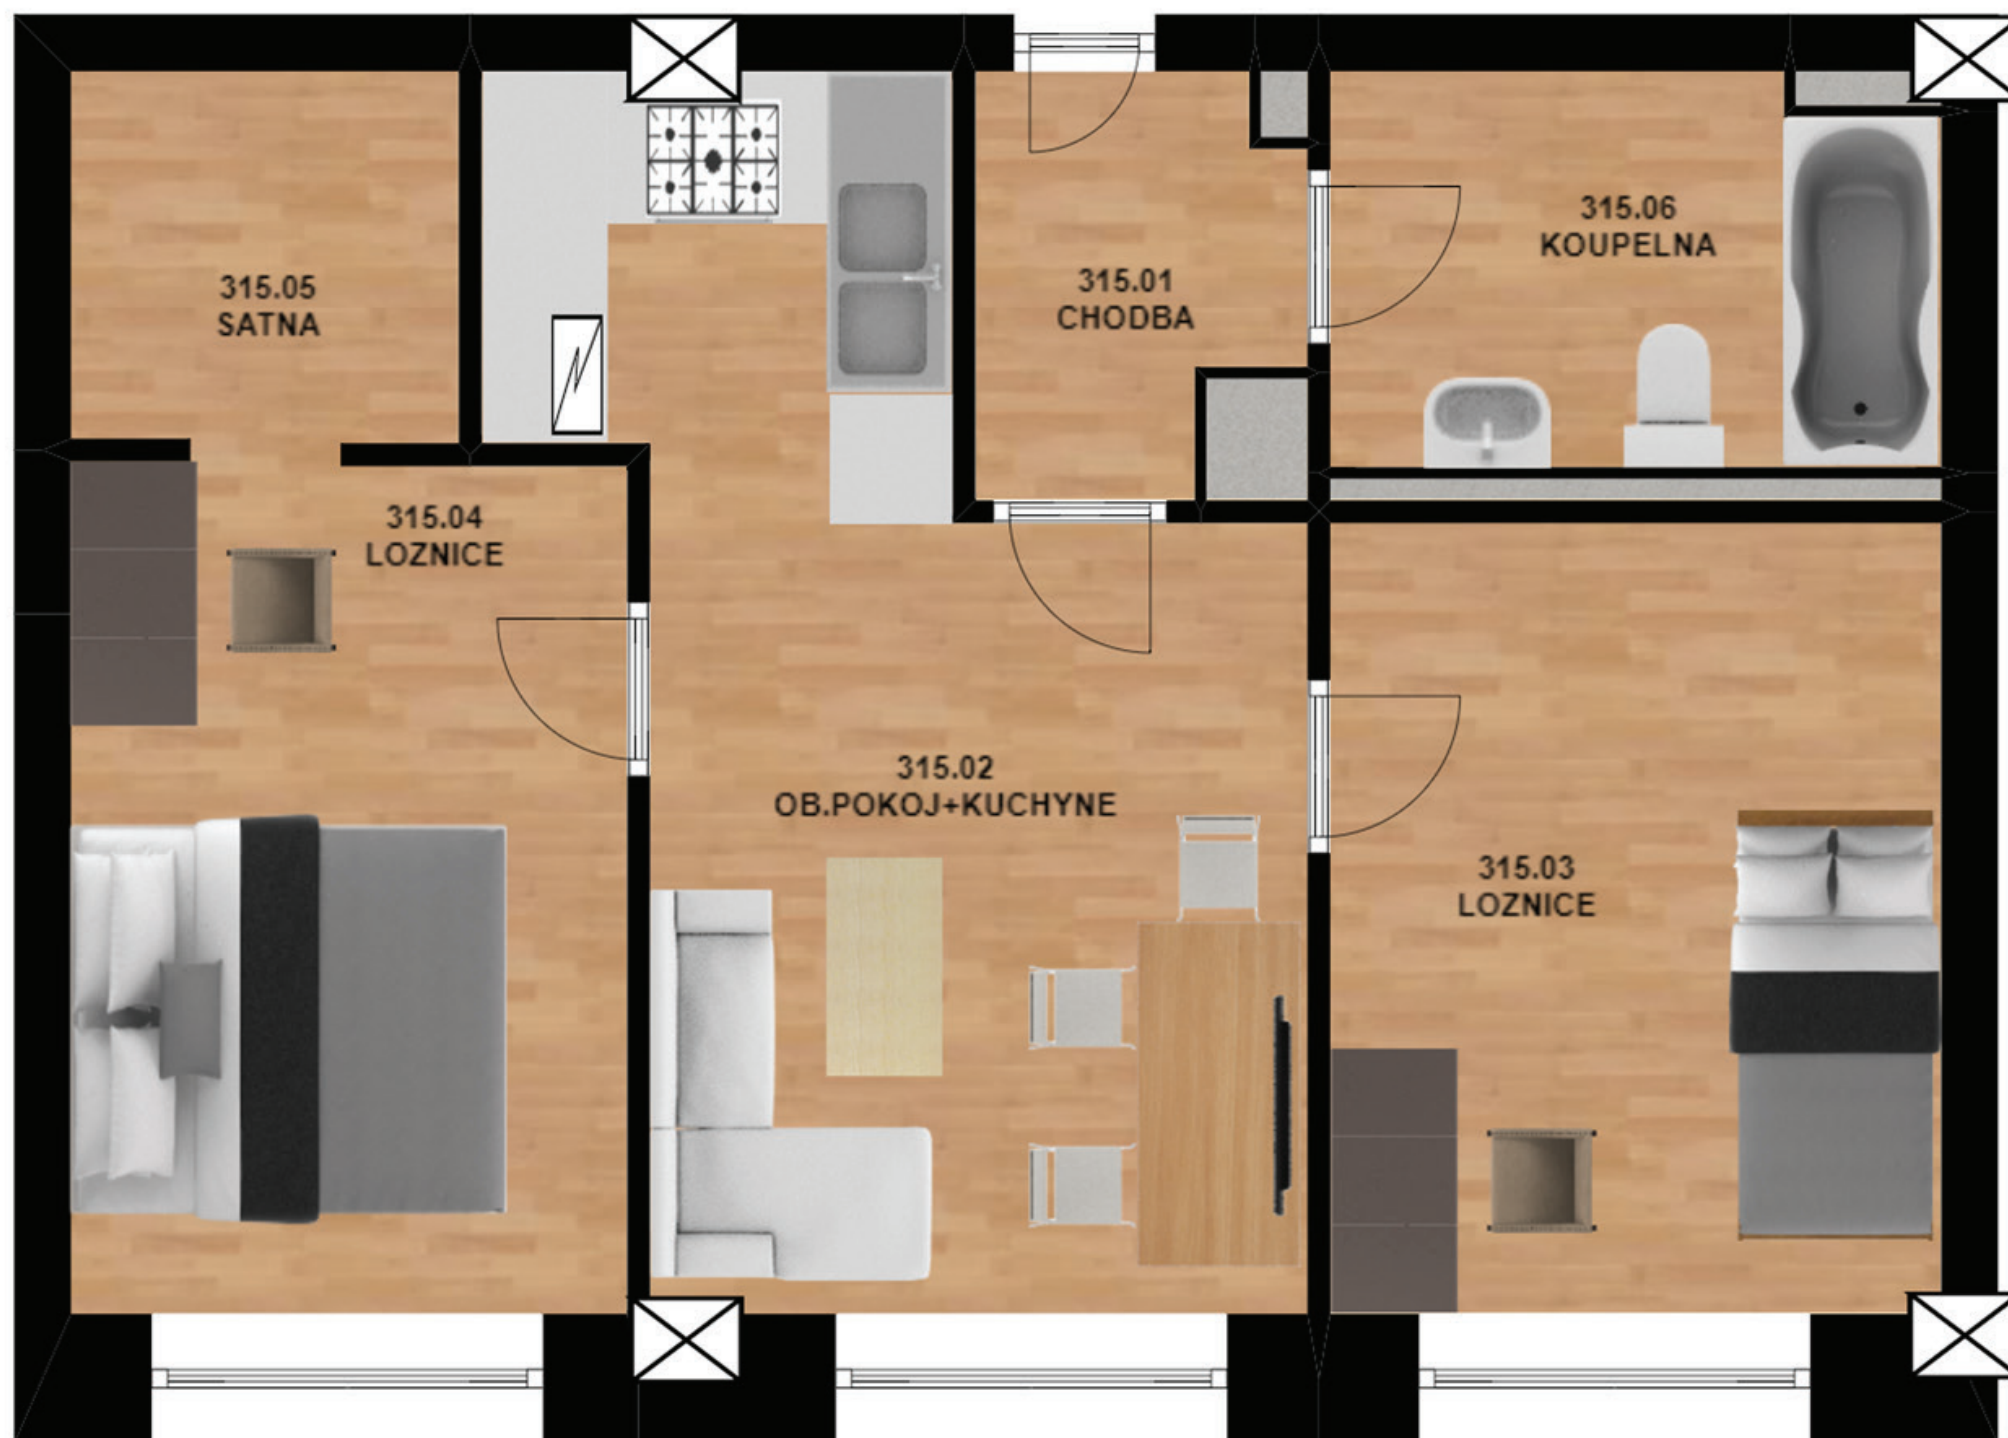

BYT 315

ČÍSLO MÍSTN.	ÚČEL MÍSTNOSTI	PLOCHA MÍSTN. (m ²)
315.01	CHODBA	
315.02	OBÝVACÍ POKOJ A KUCHYŇĚ	
315.03	LOŽNICE	
315.04	LOŽNICE	
315.05	ŠATNA	
315.06	KOUPELNA	
CELKEM (hrubá plocha bytu)		50,77

UMÍSTĚNÍ BYTU V OBJEKTU 3.NP

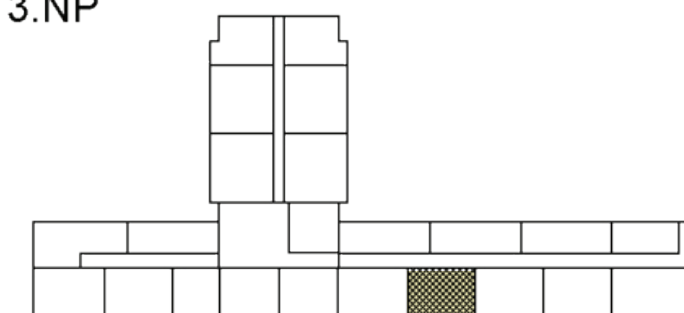

BANKA:



NA PŘÍKOPĚ 33, PRAHA 1, 114 07

GENERÁLNÍ PROJEKTANT:



TYRŠOVA 11, PRAHA 2, 120 00

INVESTOR:



K BETONÁRNĚ 181/8, PRAHA - TŘEBONICE, 155 00