



Příloha č.1 – Katalogový list bytu č.405

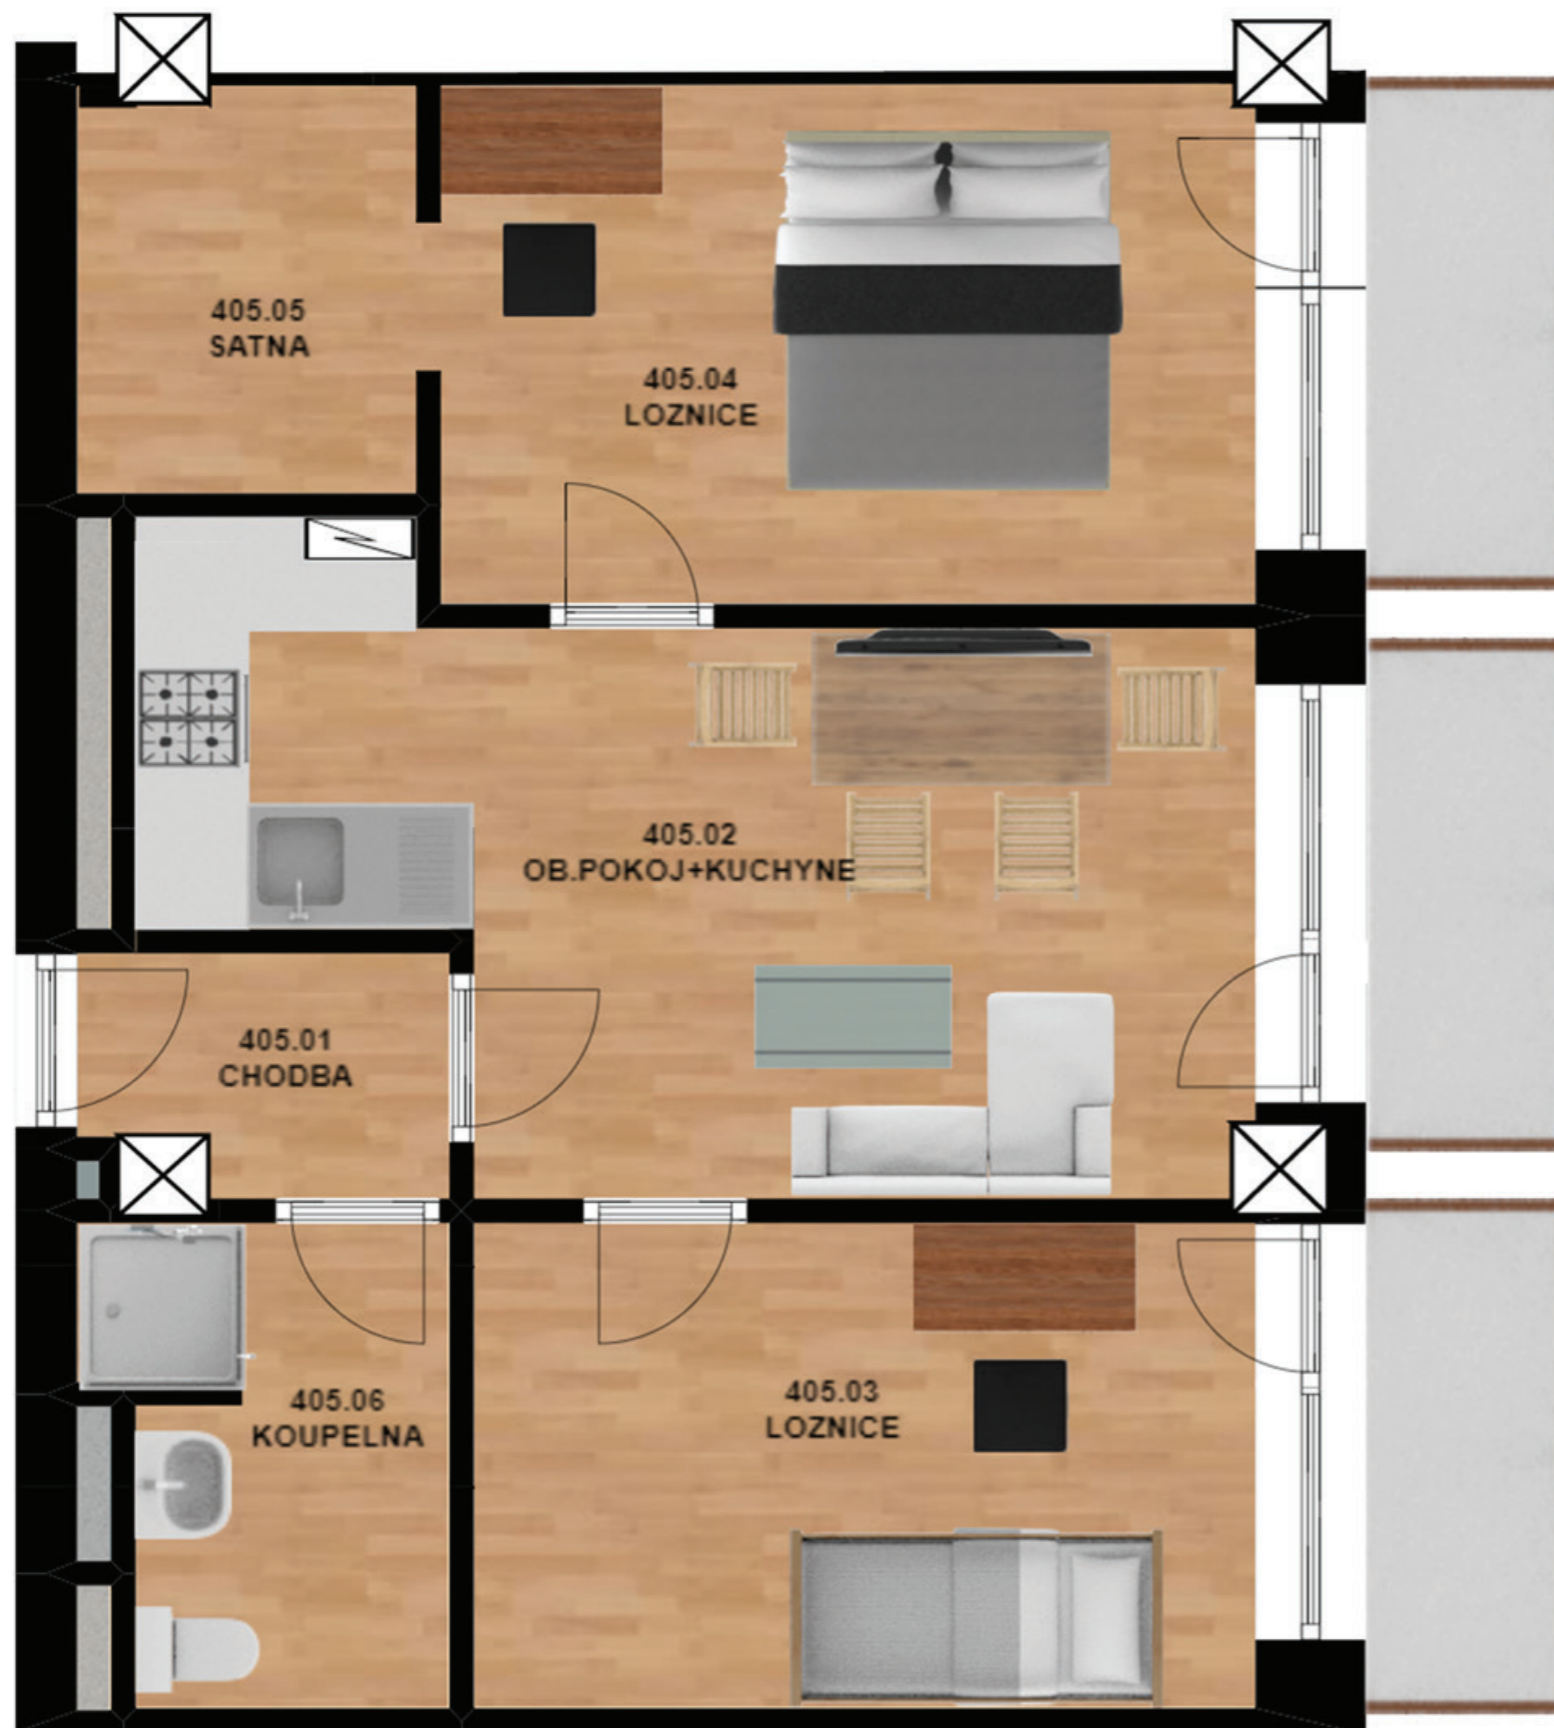

BYT 405

ČÍSLO MÍSTN.	ÚČEL MÍSTNOSTI	PLOCHA MÍSTN. (m ²)
405.01	CHODBA	
405.02	OBÝVACÍ POKOJ A KUCHYNĚ	
405.03	LOŽNICE	
405.04	LOŽNICE	
405.05	ŠATNA	
405.06	KOUPELNA	
CELKEM (hrubá plocha bytu)		55,47
BALKONY		9,00
CELKEM (hrubá plocha bytu + balkony)		64,47

UMÍSTĚNÍ BYTU V OBJEKTU 4.NP

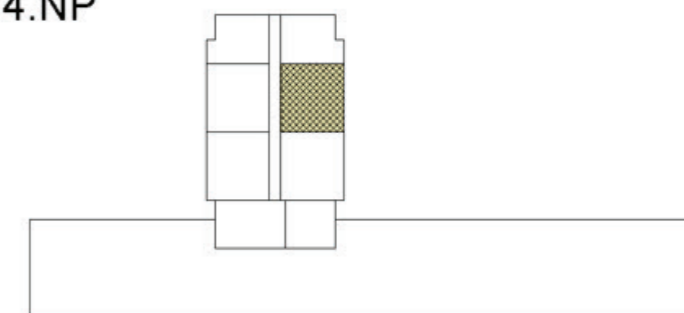

BANKA:



NA PŘÍKOPĚ 33, PRAHA 1, 114 07

GENERÁLNÍ PROJEKTANT:



TYRŠOVA 11, PRAHA 2, 120 00

INVESTOR:



K BETONÁRNĚ 181/8, PRAHA - TŘEBONICE, 155 00