



Příloha č.1 – Katalogový list bytu č.406

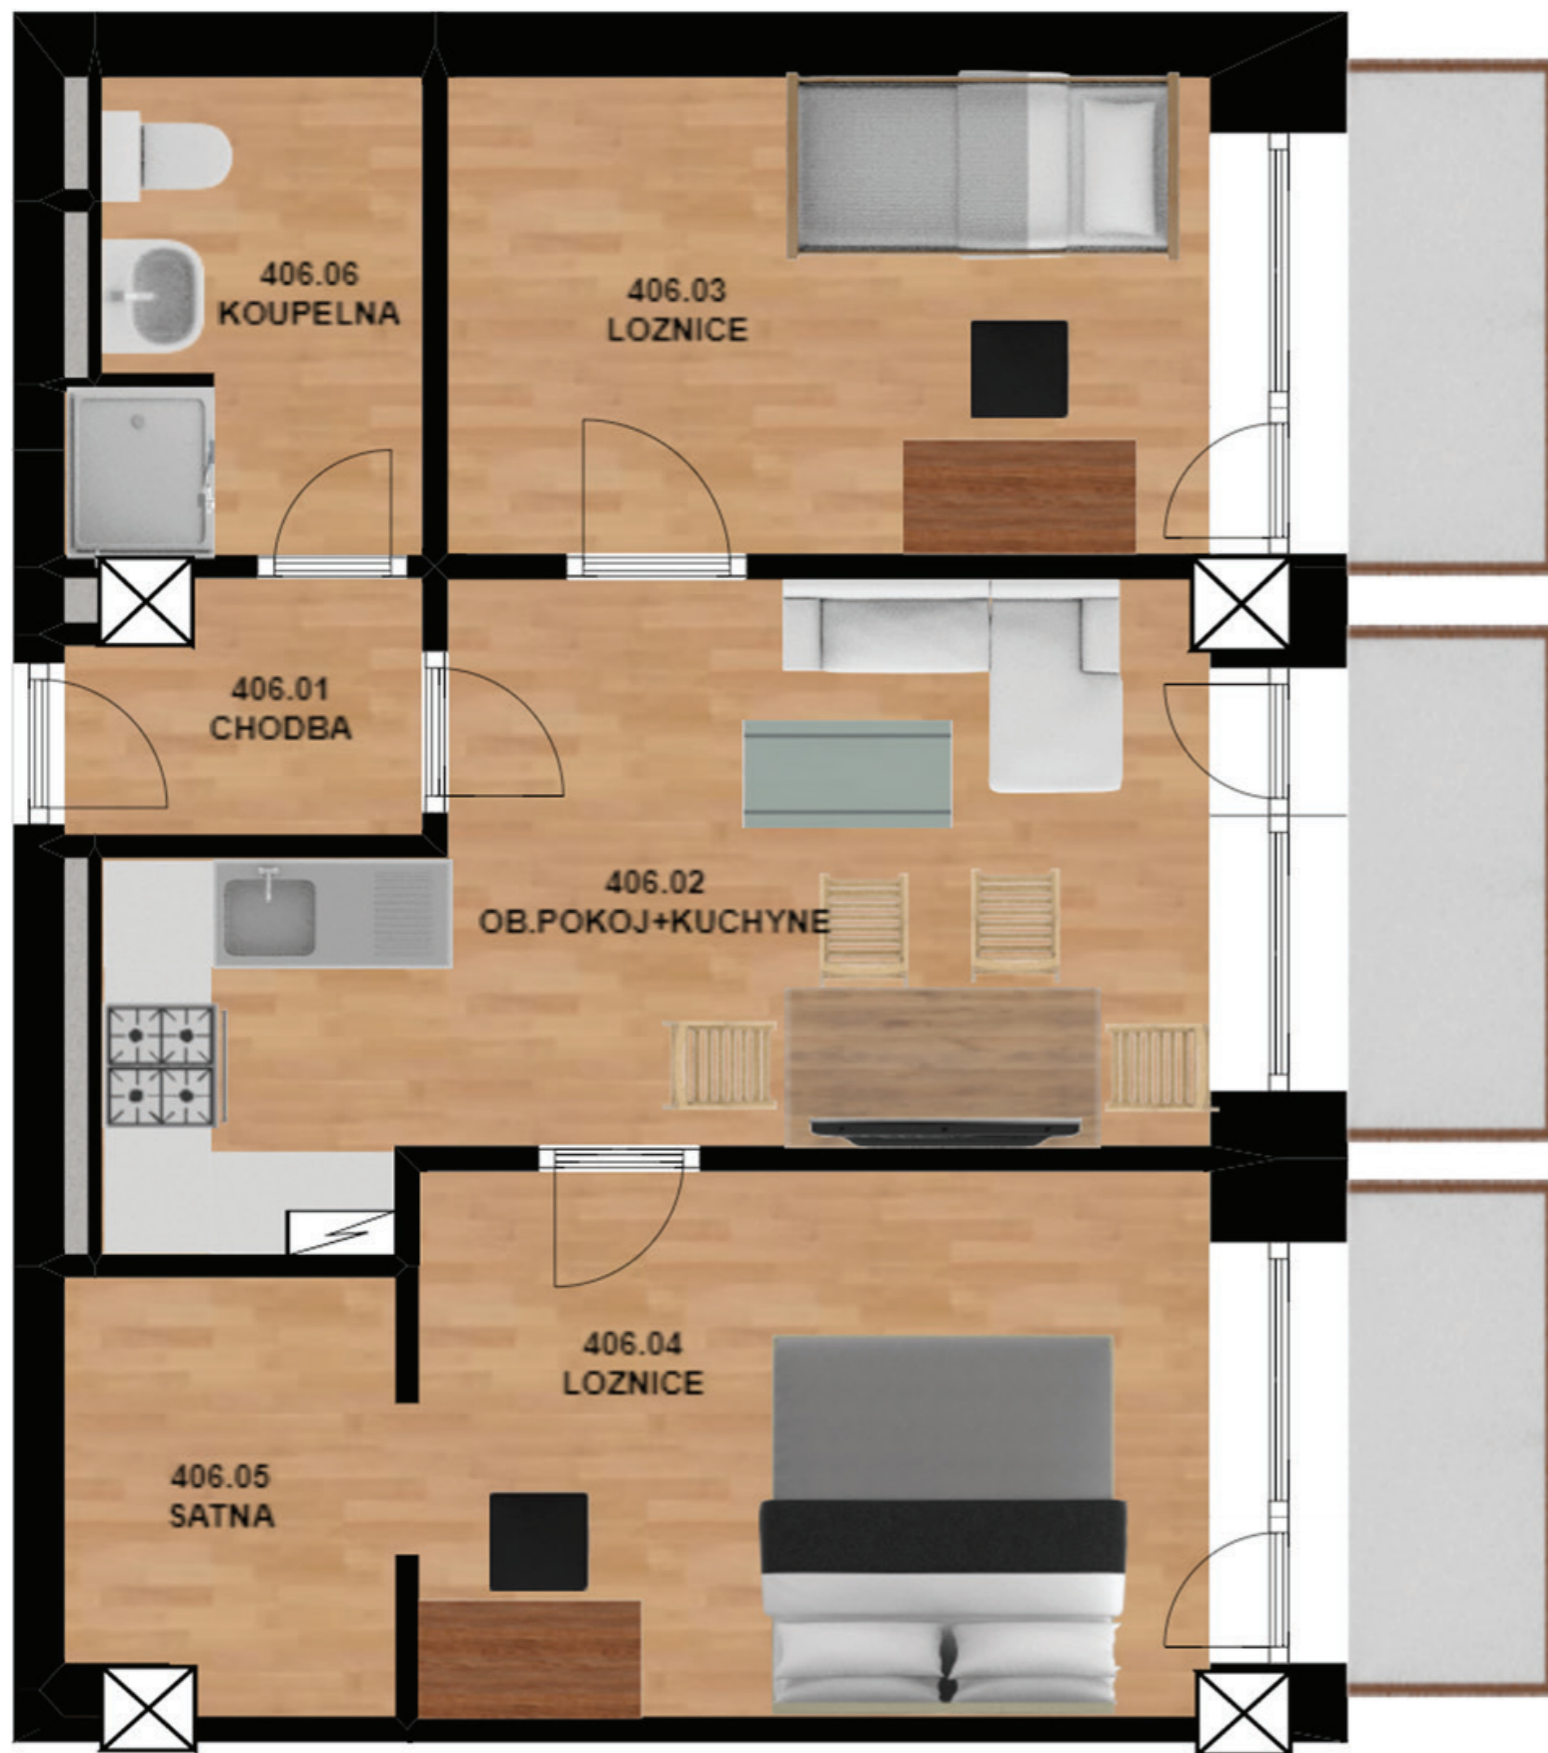

BYT 406

ČÍSLO MÍSTN.	ÚČEL MÍSTNOSTI	PLOCHA MÍSTN. (m ²)
406.01	CHODBA	
406.02	OBÝVACÍ POKOJ A KUCHYŇĚ	
406.03	LOŽNICE	
406.04	LOŽNICE	
406.05	ŠATNA	
406.06	KOUPELNA	
CELKEM (hrubá plocha bytu)		56,30
BALKONY		9,00
CELKEM (hrubá plocha bytu + balkony)		65,30

UMÍSTĚNÍ BYTU V OBJEKTU 4.NP

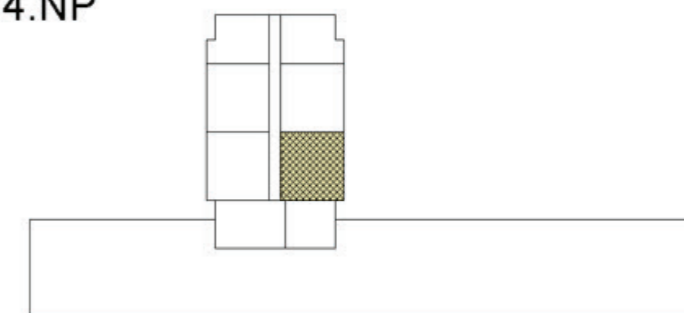

BANKA:



NA PŘÍKOPĚ 33, PRAHA 1, 114 07

GENERÁLNÍ PROJEKTANT:



TYRŠOVA 11, PRAHA 2, 120 00

INVESTOR:



K BETONÁRNĚ 181/8, PRAHA - TŘEBONICE, 155 00